

den 13. maj 1955.

D. K.

Matr. nr. 9^c mark
Lb. nr. a-8/1955

Foranlediget ved Andragende af 28. marts 1955 om
Tilladelse til at installere 41 Stk. Vandklosetter i
Ejendommen:

Matr. Nr. 9^c af Helsingør købstads markjorder,
beliggende ved Sdr. Strandvej, "Ørehøj",
tilhørende Det sociale Boligselskab,
meddeles herved den begærede Tilladelse paa Betingelse
af, at Arbejdet udføres overensstemmende med den hermed
tilbagefølgende approberede Tegning og iøvrigt efter Til-
synets nærmere Anvisning.

H. U. Knudsen

Til
firma Georg Poulsen & Søn,
Sct. Annagade 17-19, h e r .



34/55.

Matr. nr. 9^c markj.
Lh. nr. a-8 / 1955

176	Købmand Ole Saxe, v/arkitekt Ib Møgelvang Nielsen, Gl. Hellebæk v. 61.	Gebyr for opf. af et beboelses- hus på matr. nr. 34k, overdr. Kongevej nr. 56 Afg. f. inst. af vandkloset	20 00 10 00
-----	--	--	----------------

177	Det sociale Boligselskab, Rosenkildevej 45, her.	Gebyr f. opf. af bebyggelsen "Ørehøj", matr. nr. 9 ^c , markj., Trykkerdæmnen nr. 13-31..... Afg. f. inst. af vandkloset	300 00 90 00
-----	---	---	-----------------

420 00

28. marts 1955.

H. H. Hansen

21 410000

10

Holger Ipsen & Co.

Aut. Gas- & Vandmestre
Smede- og Maskinværksted

Centralvarmeanlæg
Sanitære Anlæg

—○—
Telefon 506 — Privat 629

Helsingør, den

Herved tillader vi os at fremsende Ansøgning om Tilladelse til
at installere 3 Vandklosetter i Ejendommen
Matr.Nr.9 c af Markjordene
i Henhold til medfølgende Planer.

Sav. Skovvej 40 Villa „Grethøj“

Helsingør, den 13. Mai 1930.

Arbødigst

Holger Ipsen & Co

Kommunens tekniske Kontor.

22 / 1930








KOMMUNENS TEKNISKE KONTOR.

Firma Snedemeester Holger Ipsen & Co.,

Søstrøde, h e r.

I Anledning af Deres Skrivelse af 13^e ds., hvori De andrager om Tilladelse til at installere 3 Stk. Vandklosetter i den Møbelhandler Wilh. Jensen og Købmand O. Heinrichs tilhørende Ejendom Matr. Nr. 9^c af Helsingør Købstads Markjorder, "Ørehøj" Sdr. Strandvej, meddeles Dem herved den begærede Tilladelse paa Betingelse af at Arbejdet udføres efter Tilsynets nærmere Anvisning og overensstemmende med den hermed tilbagefølgende approberede Plan.

Helsingør, den 27 Maj 1930.

L. M. Jensen
Fin


[Handwritten signature]

VILLA ØREHØJ MATR N^o 9^c HELSINGØR

SØNDRE STRANDVEJ

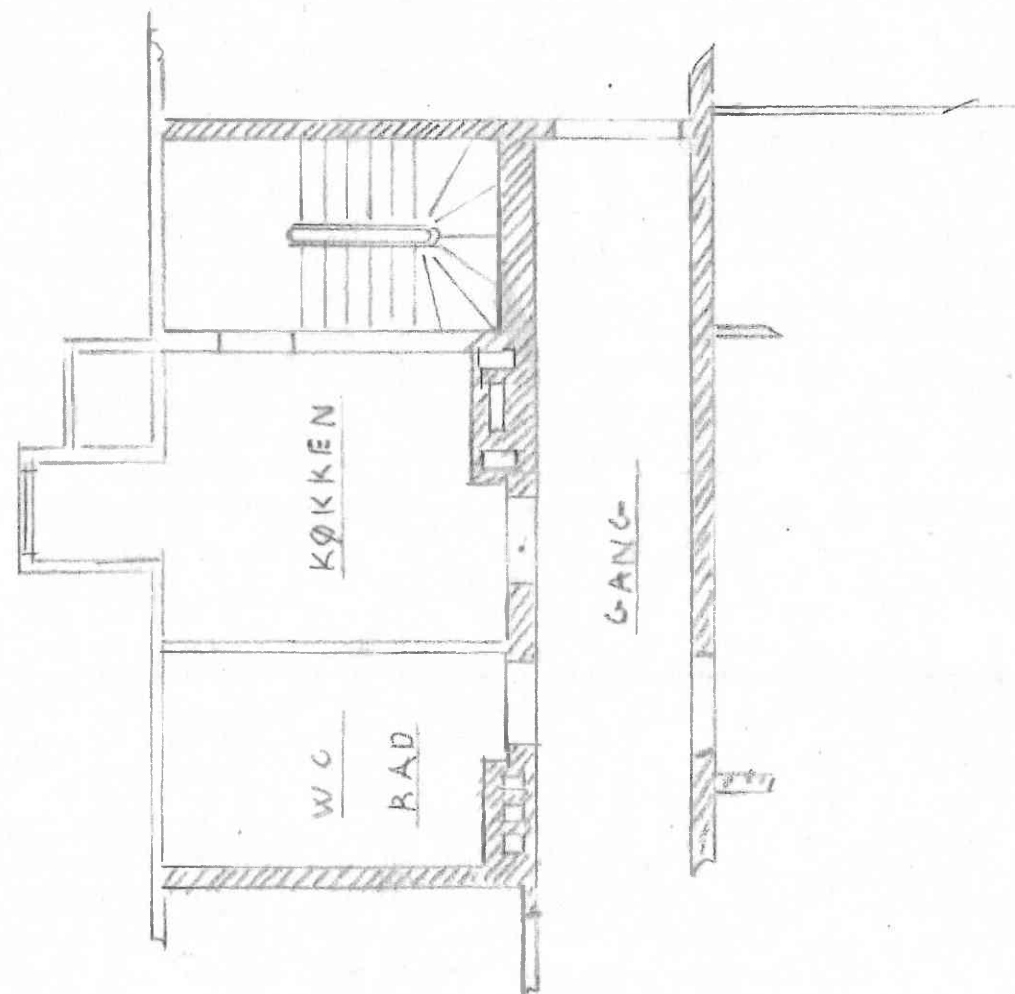


PLAN AF 2. SAL

MAAL 1:50

Approberet.
Kommunens tekniske Kontor
Helsingør, d. 27/5-30.

Sejler
Fin

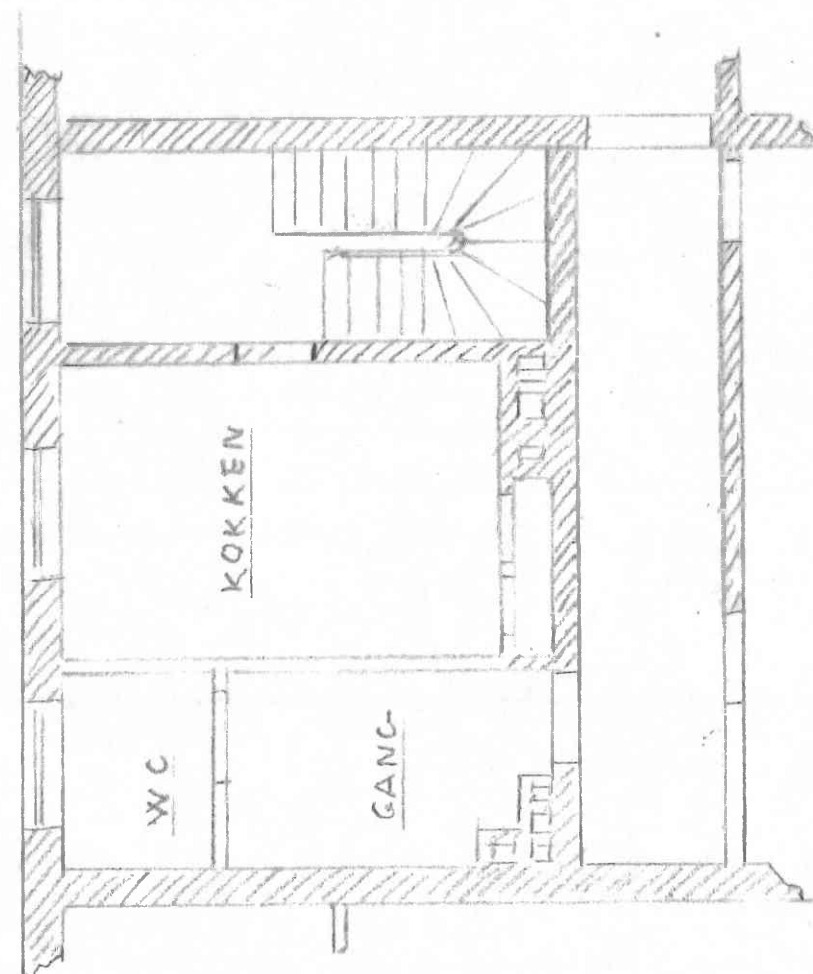


PLAN AF 1. SAL

Holger Ipsen

VILLA ØREHØJ MATR N^o 96 HELSINGØR

SØNDRE STRANDVEJ

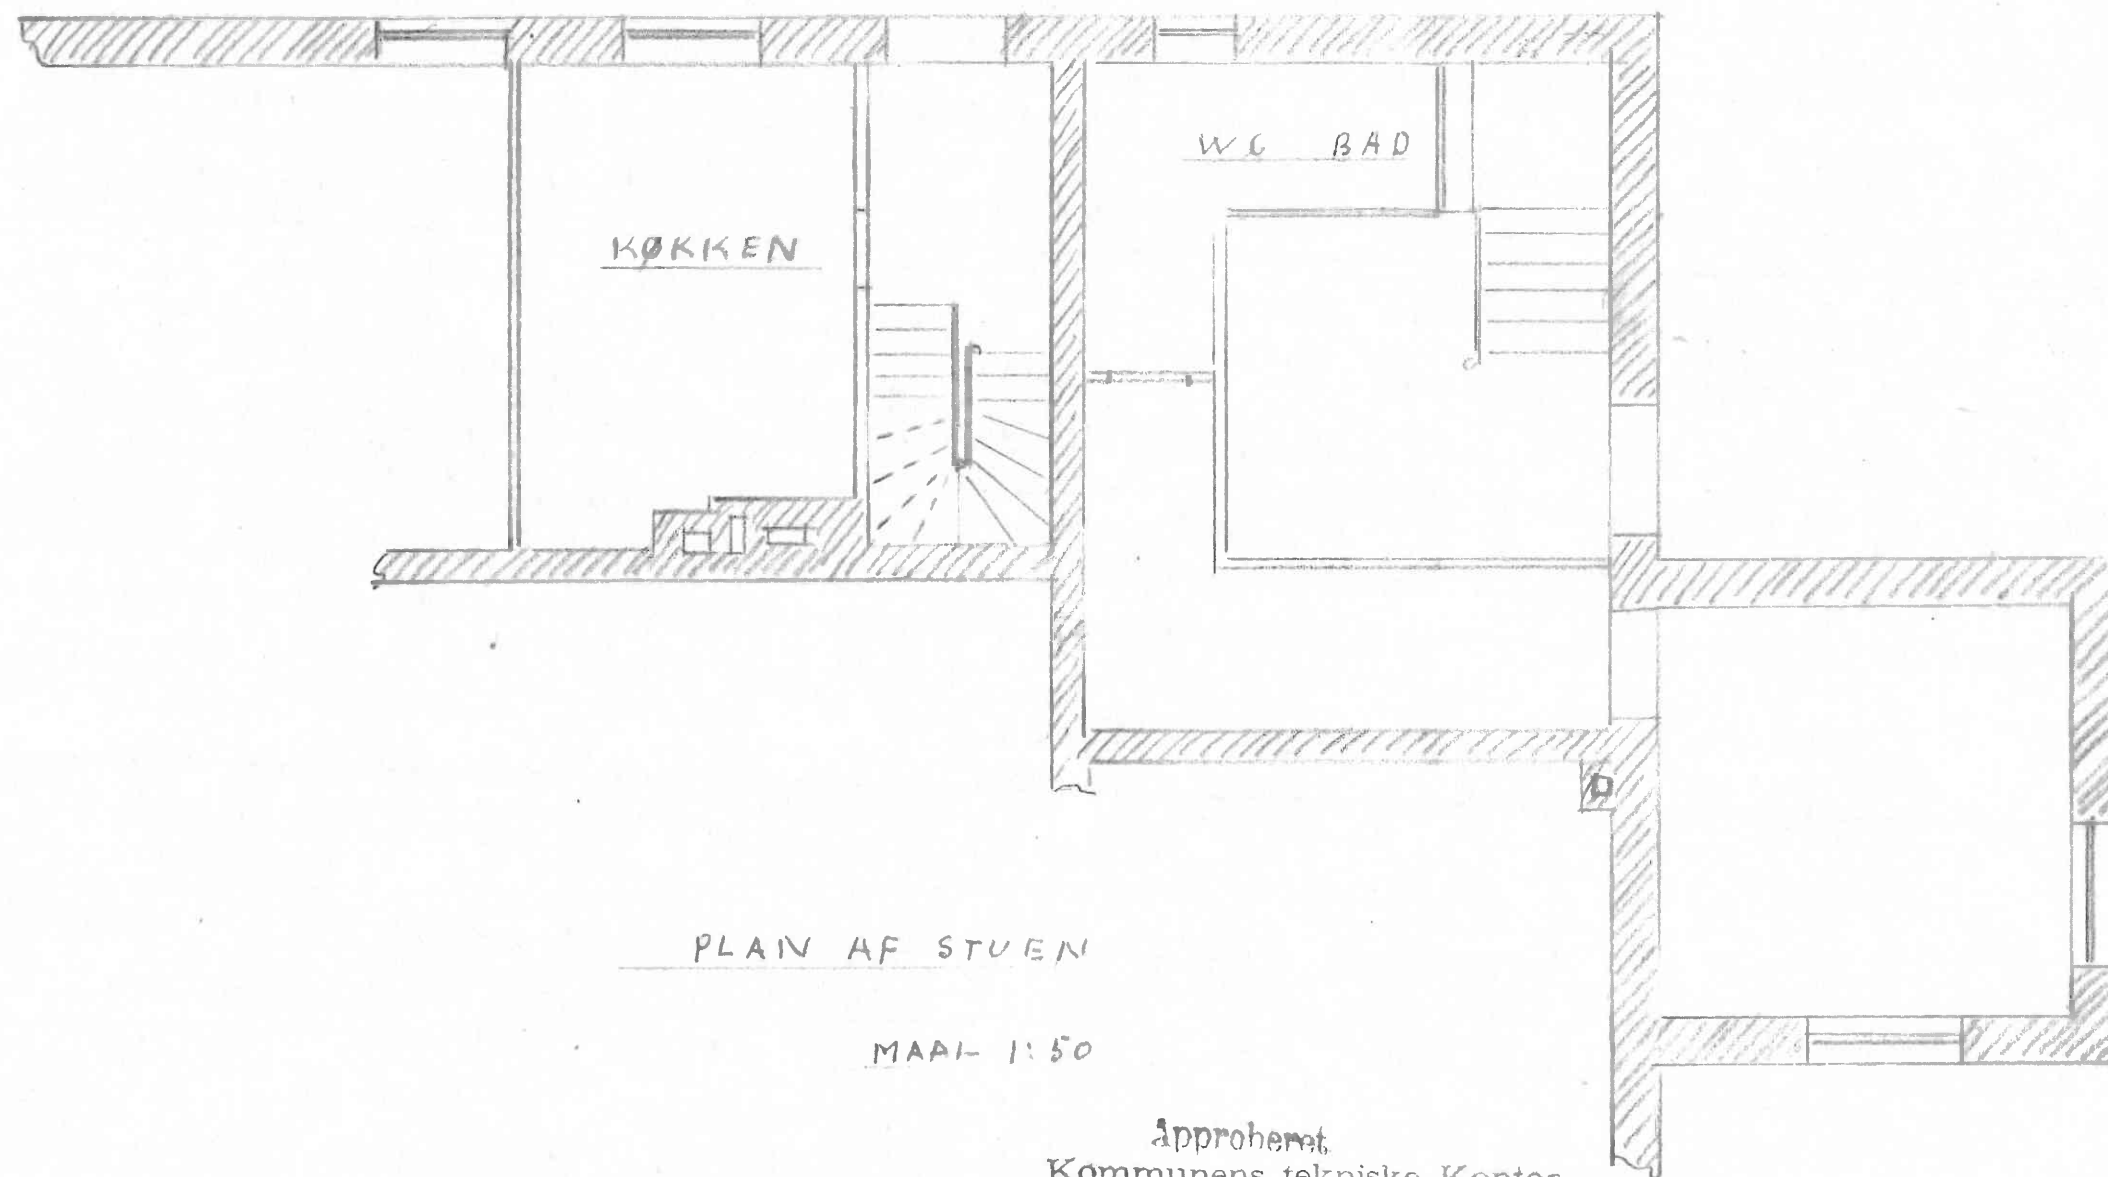

PLAN AF STUEN

MAAL 1:50

Approberet
Kommunens tekniske Kontor
Helsingør, d. 27/5 - 30

Referat
Fin

Holger Jensen & Co

Septik-Tank

W.B.


Højpen

Høj

Høj

Høj

H"

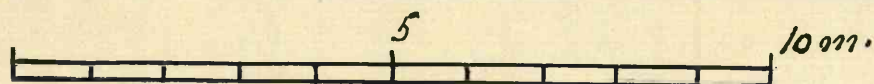

Plan
over

Fløvedledning
i
L. Strandvej.

Fløvedledninger ved Sommerhøjslet ved Hrn. Smedemester
H. Jysen's Ejendomme ved Lørdre Strandvej
Mat. M. 9. af Markjordene

Approberet
Kommunens tekniske Kontor
Helsingør

[Signature]

Hj. Petersen.

Matr.nr.	Beliggenhed:	Matr. nr. <u>90</u> Lb. nr. <u>195</u>	markj. Lb. nr. <u>369</u>	Betalt hovedlednin
		Ejer:	Stikledning tilsluttet dato:	
Markjord 9 c <i>or= indbet bidrag</i>	Trykkerdammen 13...31 "Ørehøj"	Det soc. Bolig- selskab	2/9.1954	Ja/Nej

Tandværket, den 10. januar 1955.

[Signature]

Pålignet bidrag:

Afdrages og forrentes fra:

Meddelelse til lodsejeren:

Meddelelse til skattekontoret:

Kontant/deklaration/opkræves
med ejendomskat

Konto:

Betalt Hovedbetalt	Betalt Hovedbetalt	Ejert	Betalt	Betalt
Ja/Nej	Ja/Nej	Ja/Nej	Ja/Nej	Ja/Nej






16/1934

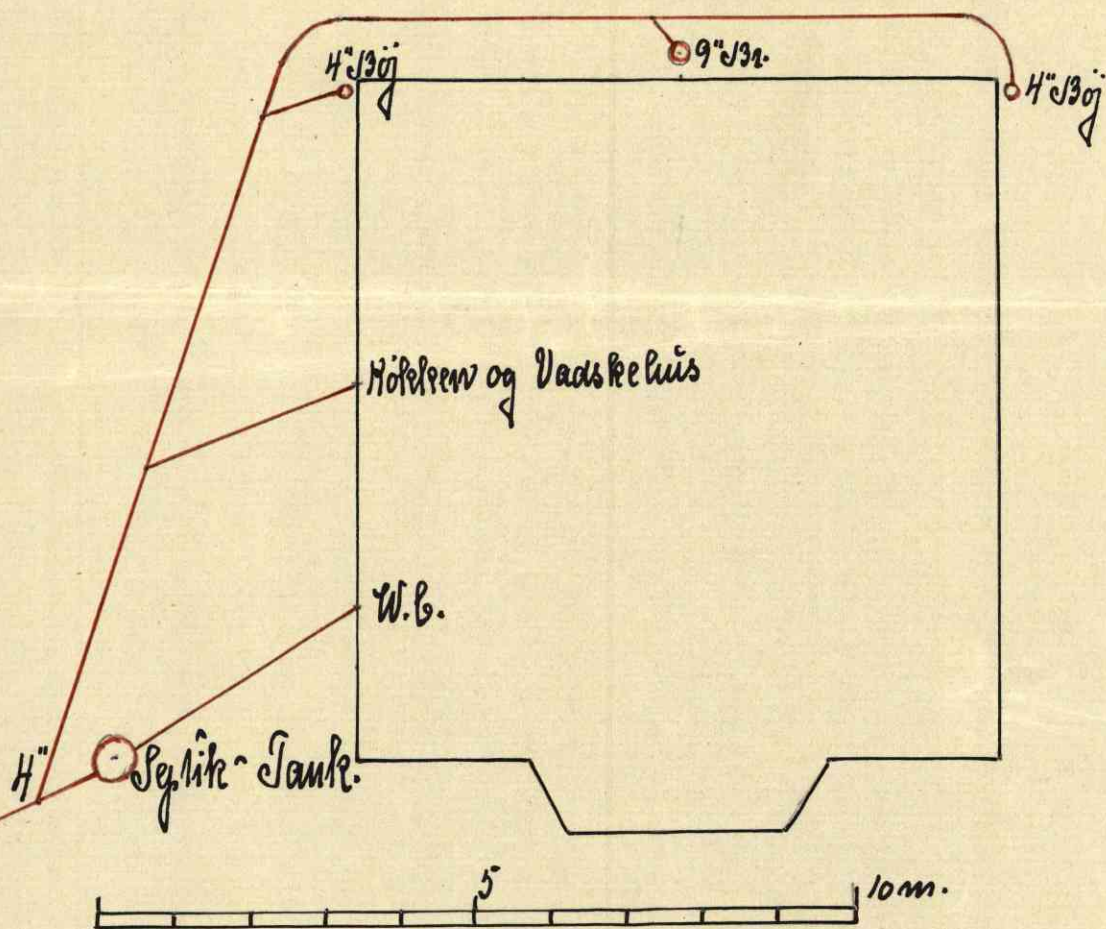

Plan
over

Flaakledninger ved Hn: Smedemester J. Jysen's
Ejendomme ved S. Strandvej
Matri. Nr. af Markjordene.

Approberet med det i
Magistratens Skrivelse af
19. 25. omhandlede Forbehold
Kommunens tekniske Kontor
Helsingør, d. 15/4 34.

Parcel af Matri. Nr. 9.C.

Forvalder

Hn: Petersen.

6" ledning i gangen til afløbledning i S. Strandvej


Long 17 m Aug

(58)


37 or 38

(58)


(58)

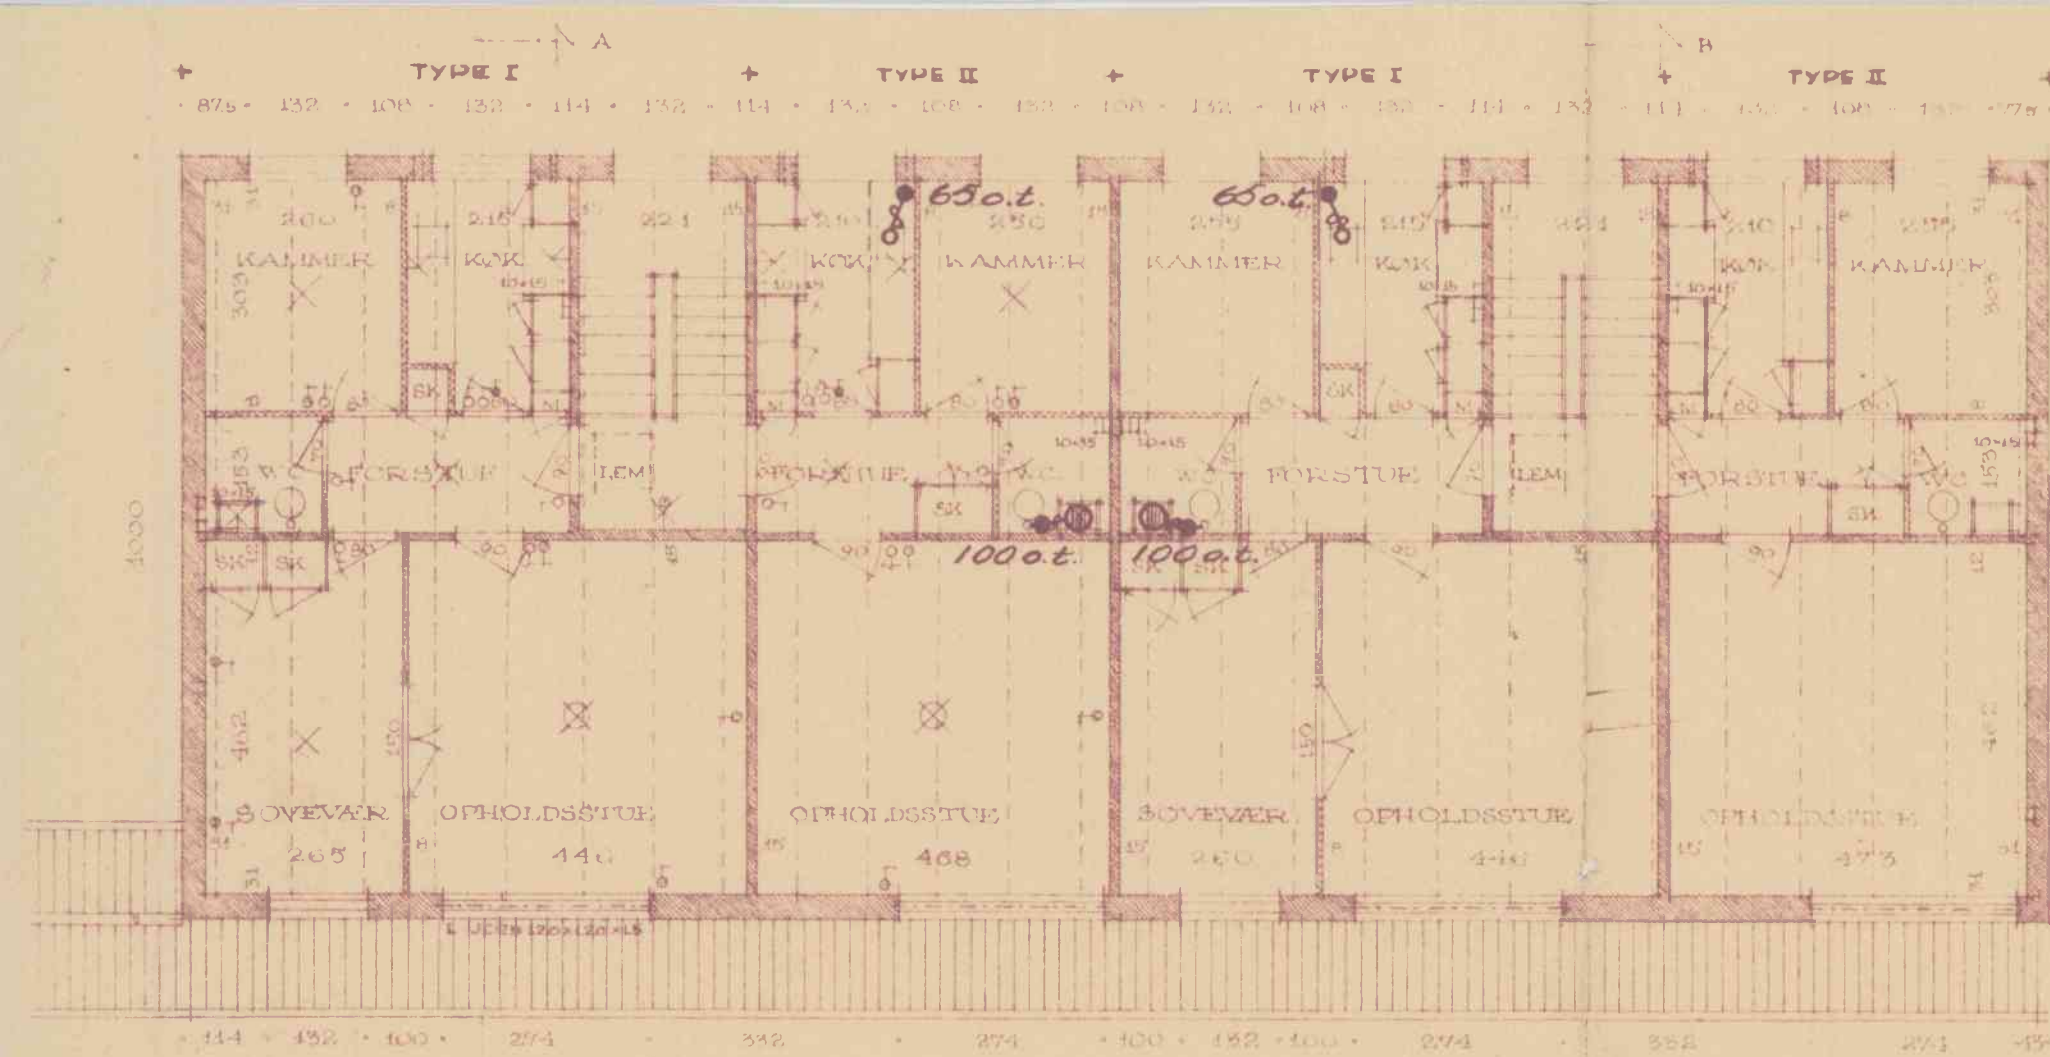


PLAN AF 1. SAL

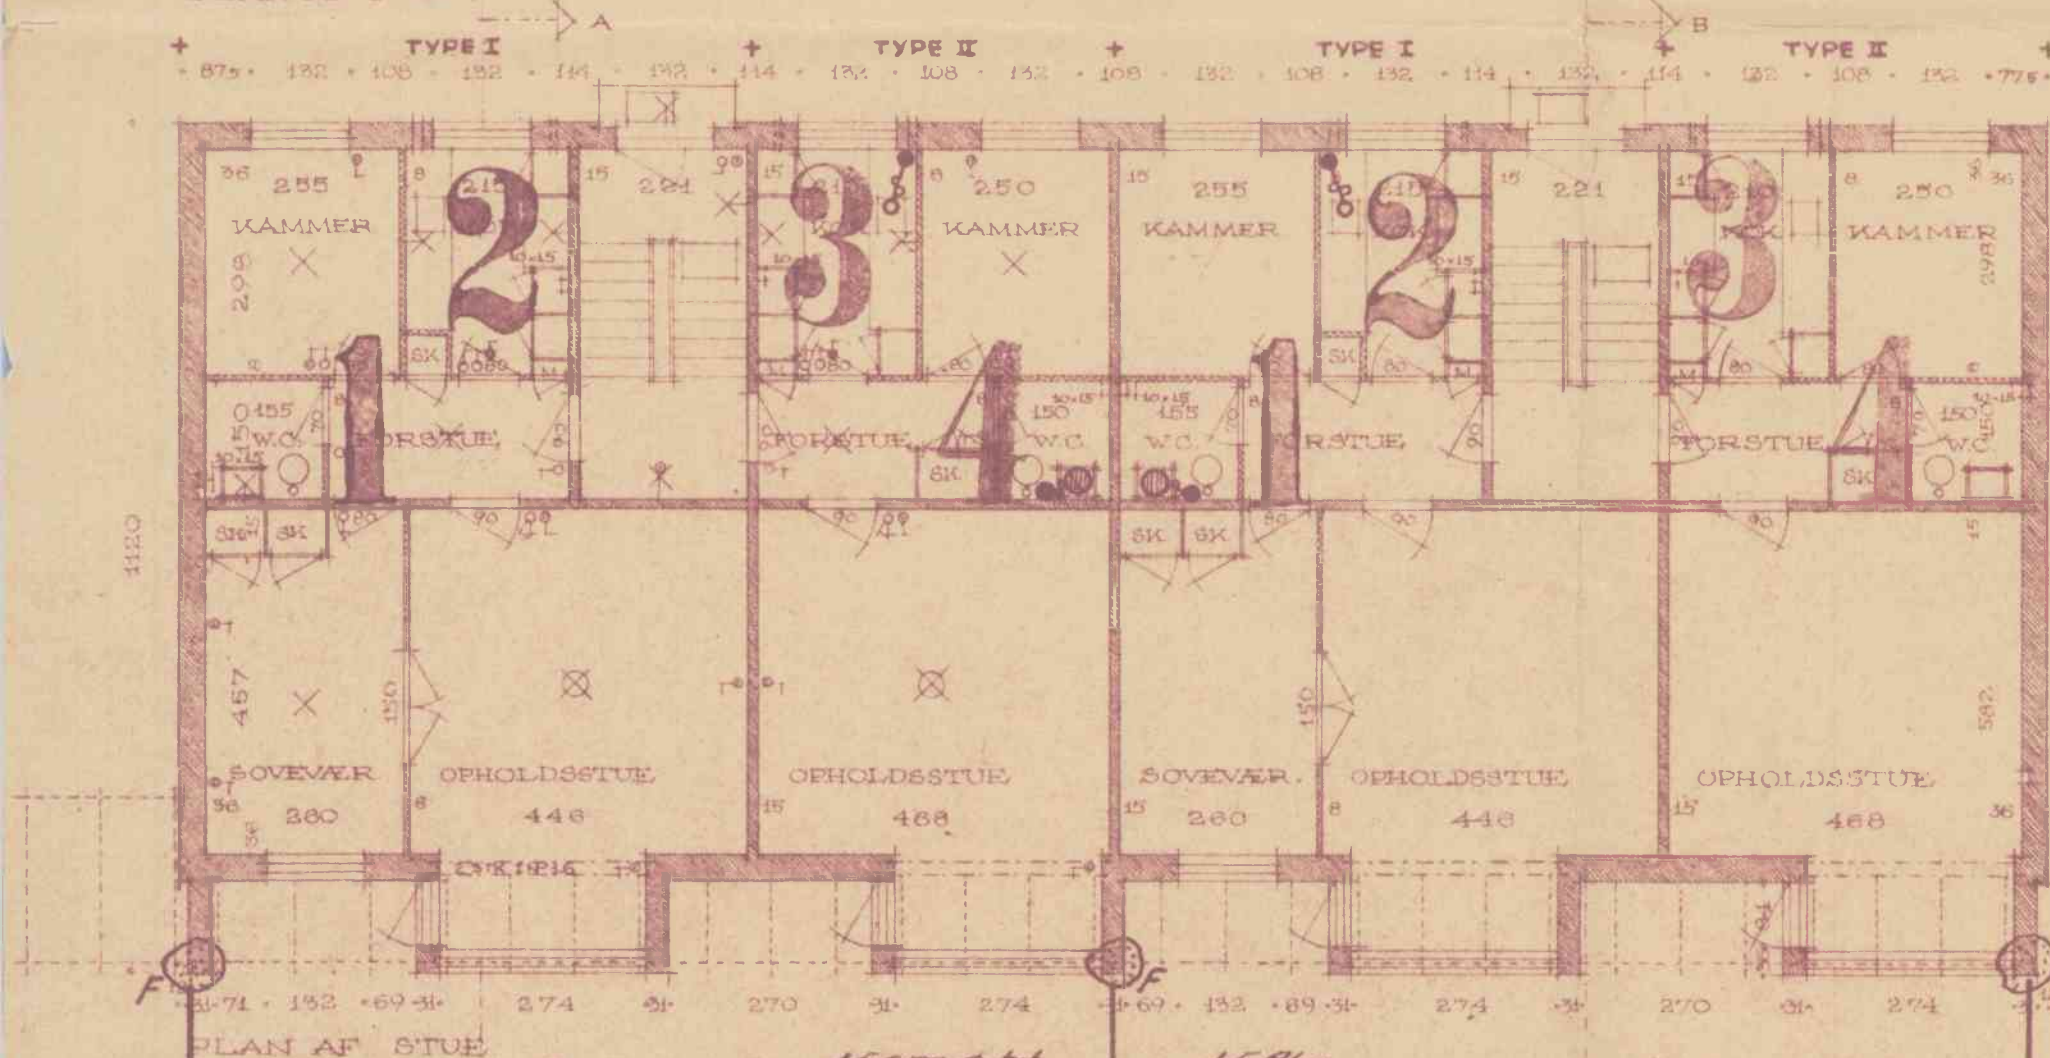



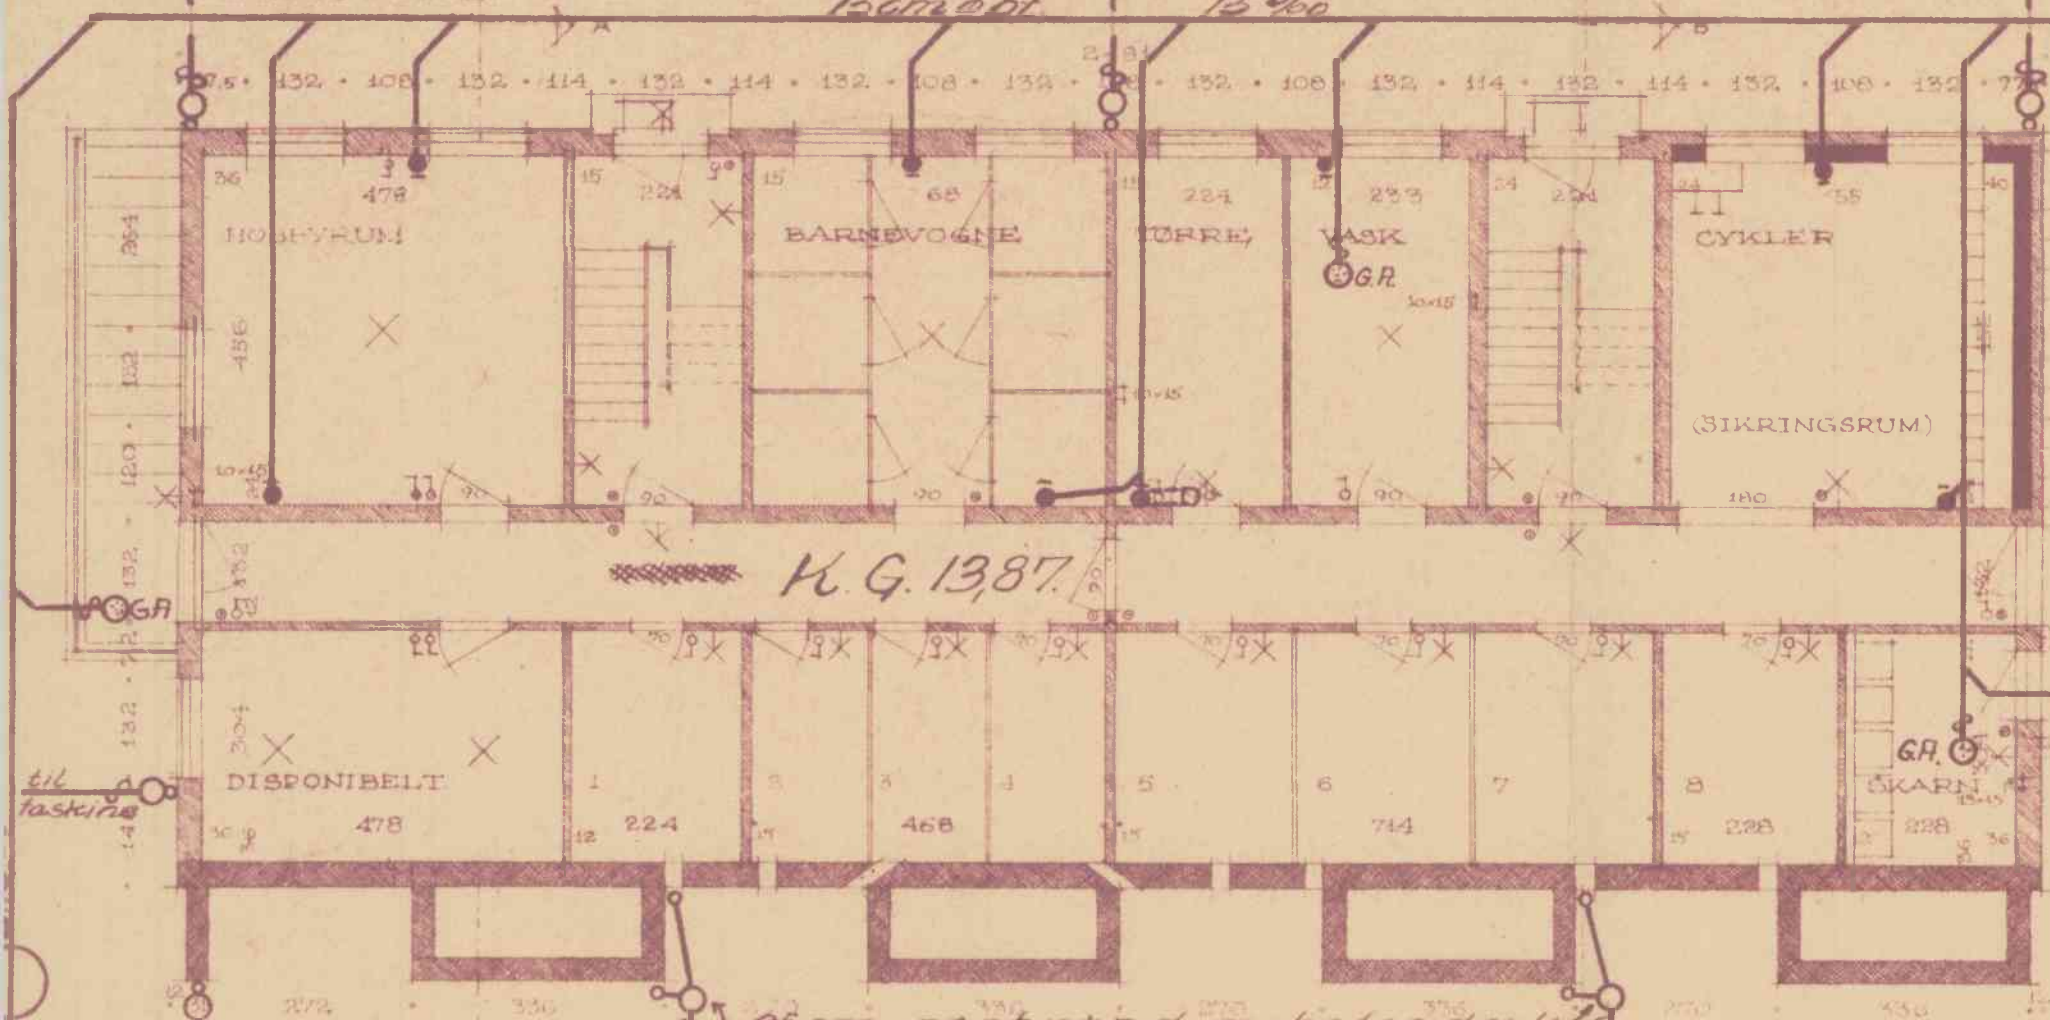


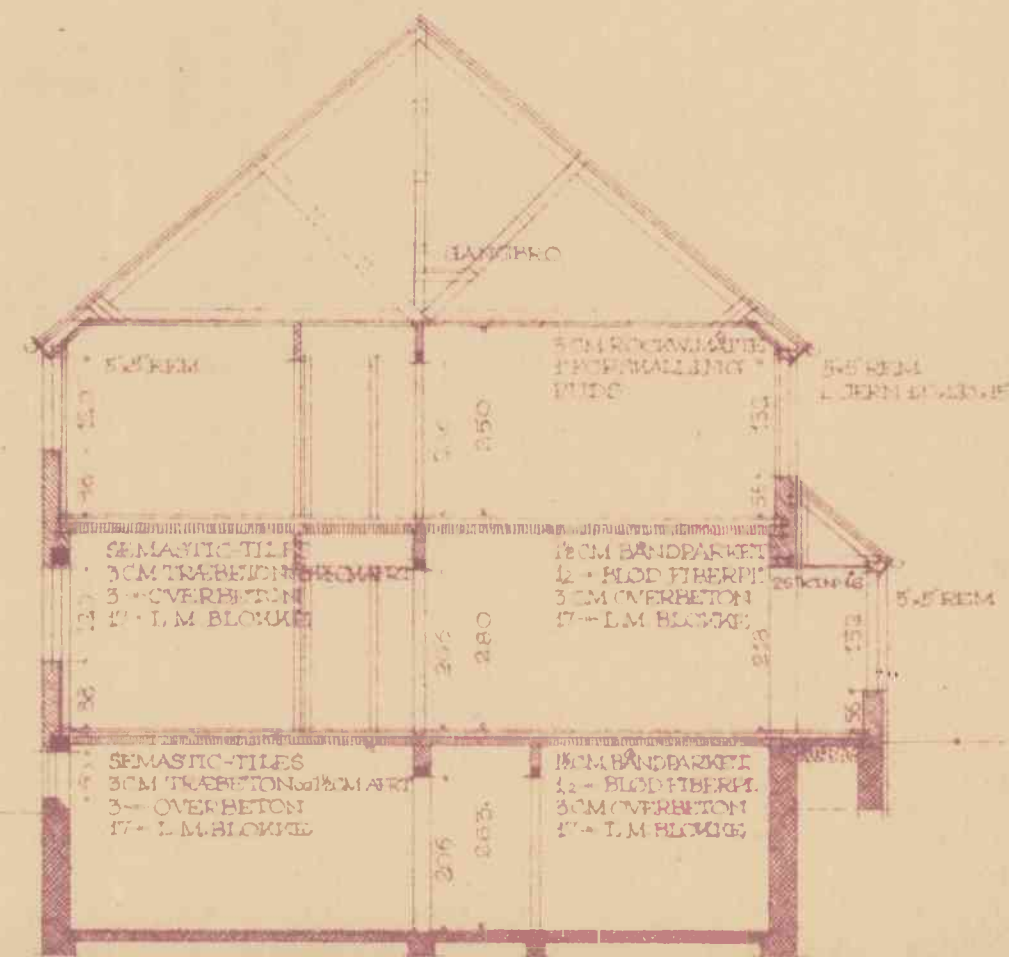

SNIT A-A
(ANG. DETAILLER: SE TEKN. NR. 9.)

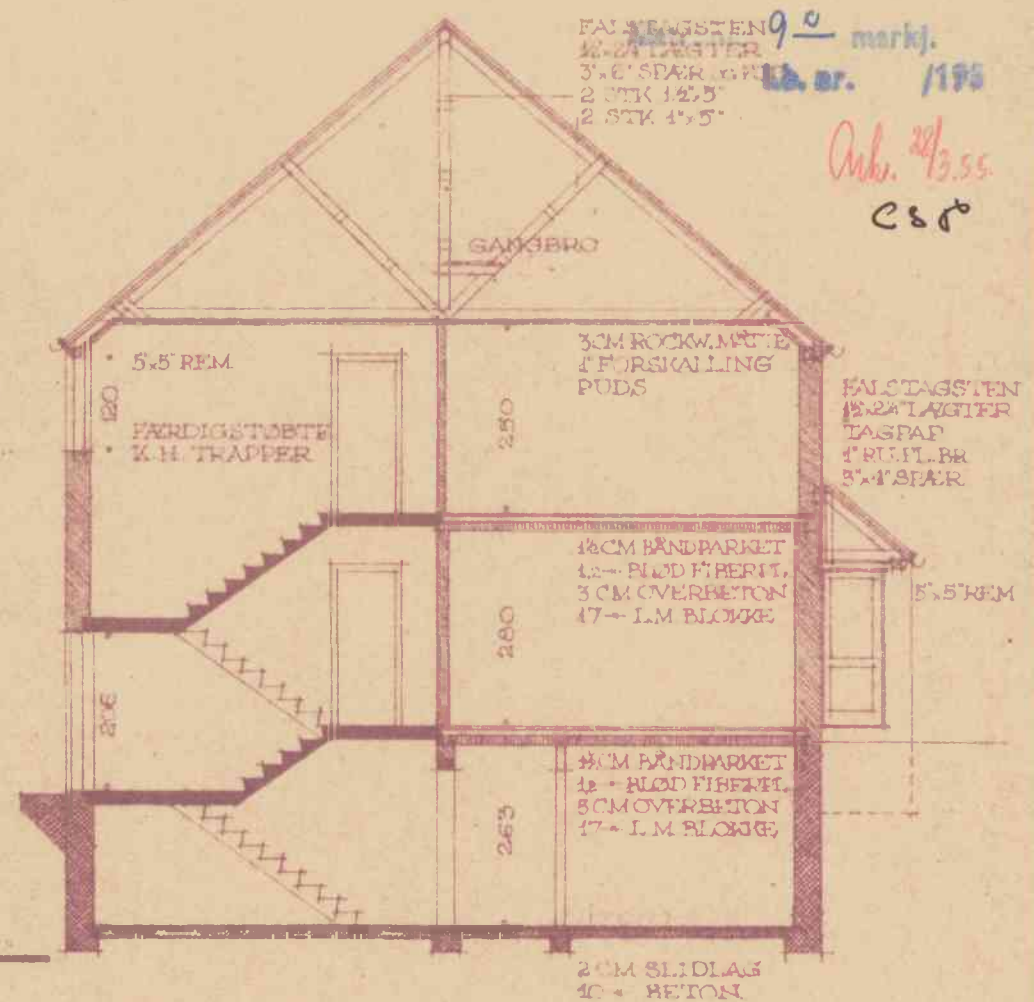

SNIT B-B
(ANG. DETAILLER: SE TEKN. NR. 9.)

under Forudsætning af, at Andrageren selv har undersøgt, hvorvidt Gadekassen-Belægningen i gør det muligt at gennemføre det viste Anlæg regulativmæssigt.

KOMMUNENS TEKNISKE KONTOR

Helsingør, den 13/5 1955

H. U. Knudsen

Entreprenør Poul Larsen

Helsingør

Telefon 1430

erstatte tegn. nr. 3632

Helsingør Kommunes Tekniske Kontor	
ØREHØJ, BLOK B, Kloak og sanitet, 1:100	


ØREHØJ. BERYGGEJSE PÅ BATH. NR. 9. H. K. M. SDE. STRANDVEJ. DET SOCIALE BOLIGFELLESSKAB I HELSINGØR. BLOK B PLANER. JUL. 1950. SVEND ÅRE NIELSEN, H. LARSEN NIELSEN, ARKITEKTER, DAL ROSENKILDEVEJ 45, HELSINGØR. (DET HELSINGØR BOLD.)

Kloak 5


0 mm 50 mm 100 mm

Denne lineal er 100 mm ved print i 1:1 (100%) / Data Scanning A/S

• 825 • 132 • 108 • 122 • 114 • 132 • 114 • 132 • 108 • 132 • 108 • 132 • 108 • 132 • 114 • 132 • 114 • 132 • 108 • 132 • 825 •

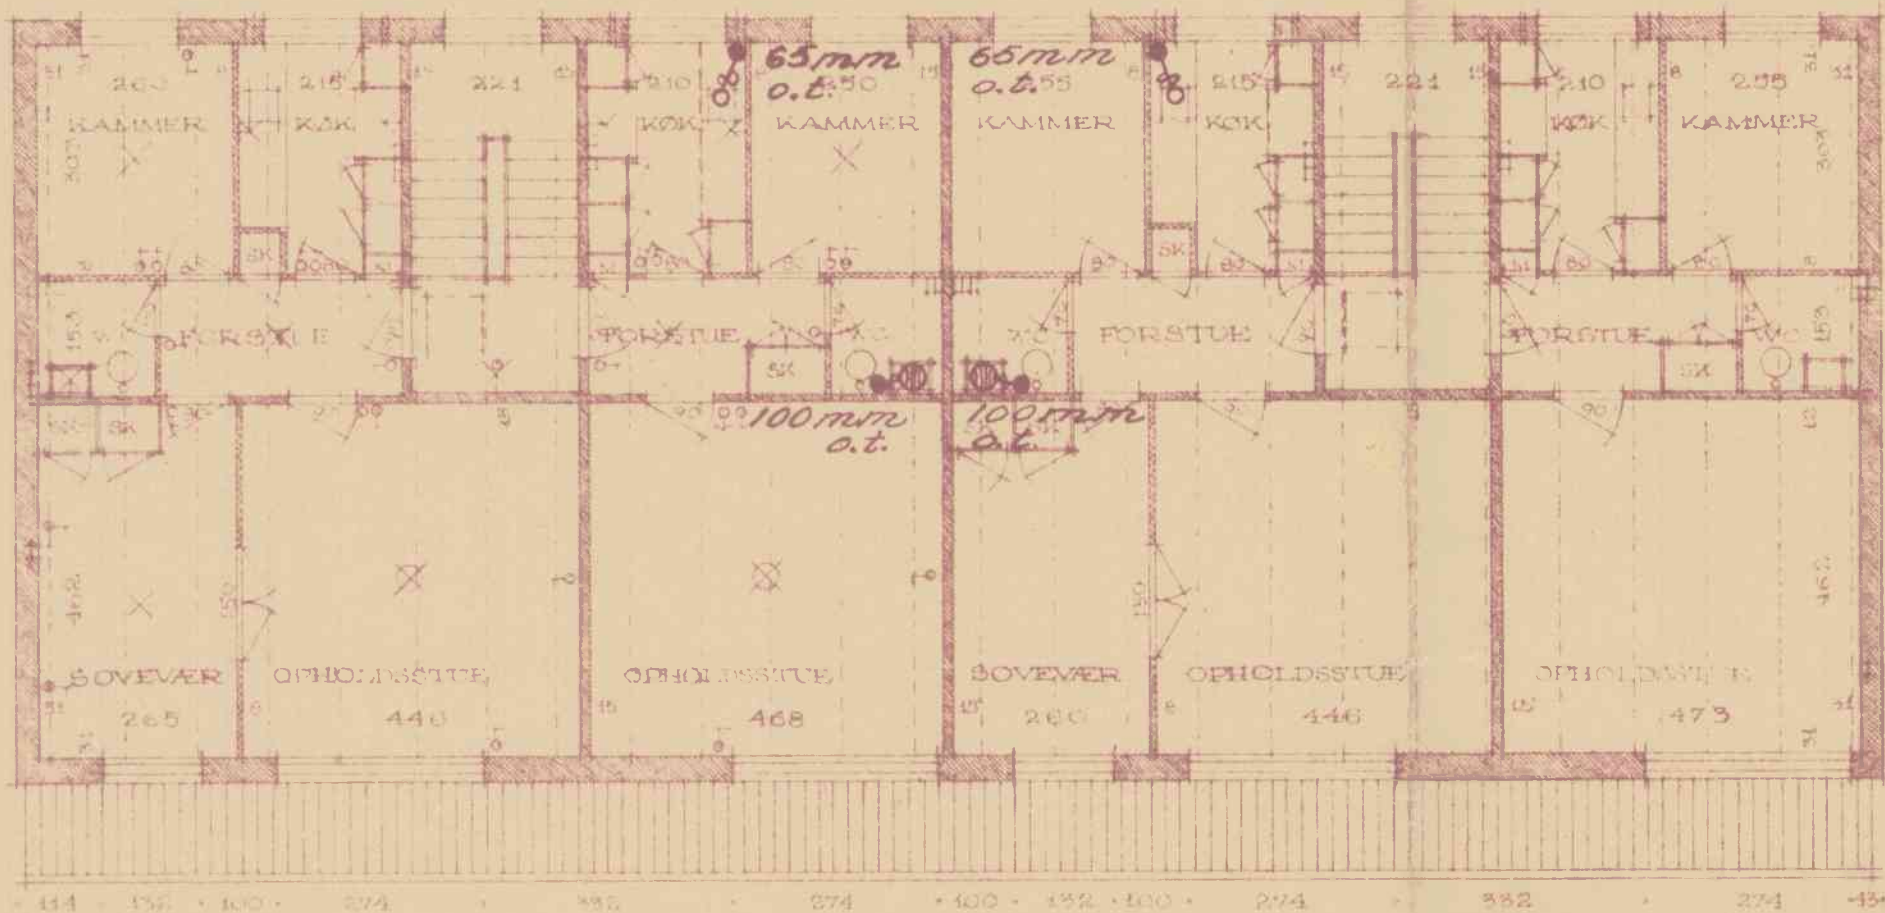


PLAN AF 1. SAL

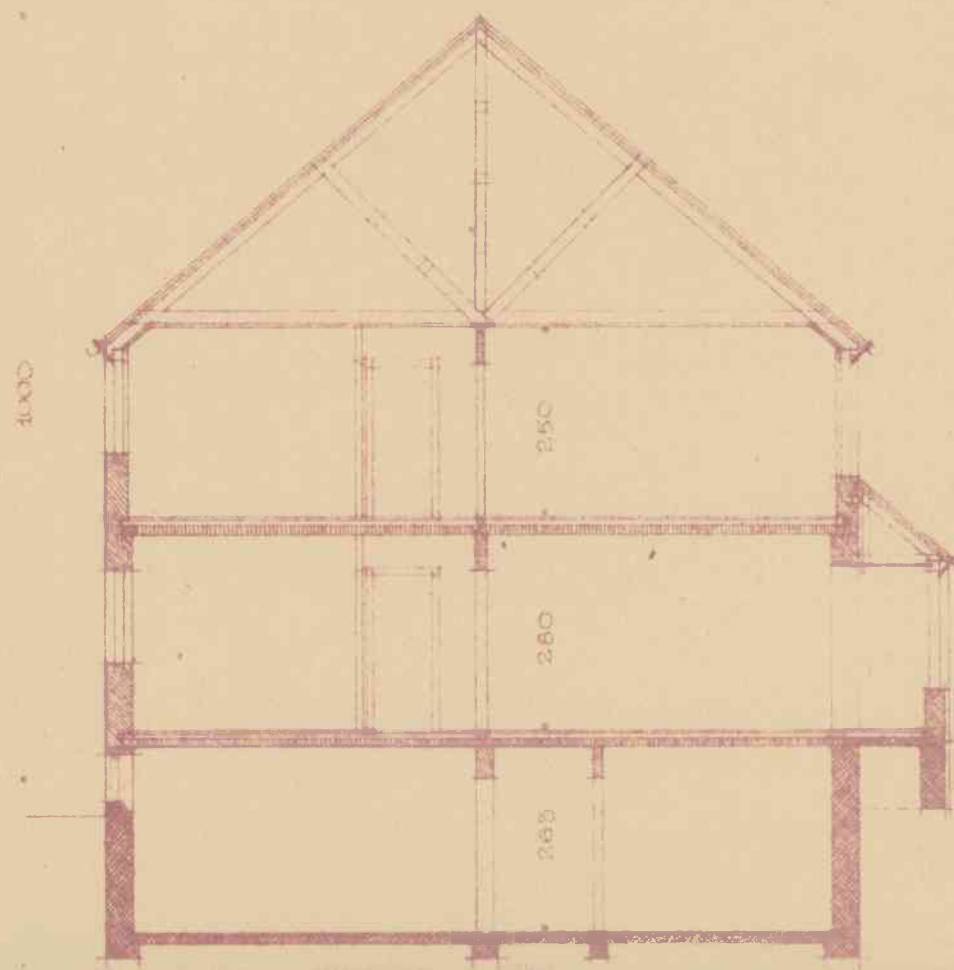

• 825 • 132 • 108 • 122 • 114 • 132 • 114 • 132 • 108 • 132 • 108 • 132 • 108 • 132 • 114 • 132 • 114 • 132 • 108 • 132 • 825 •

in triplo - tegnestuens eksempel.

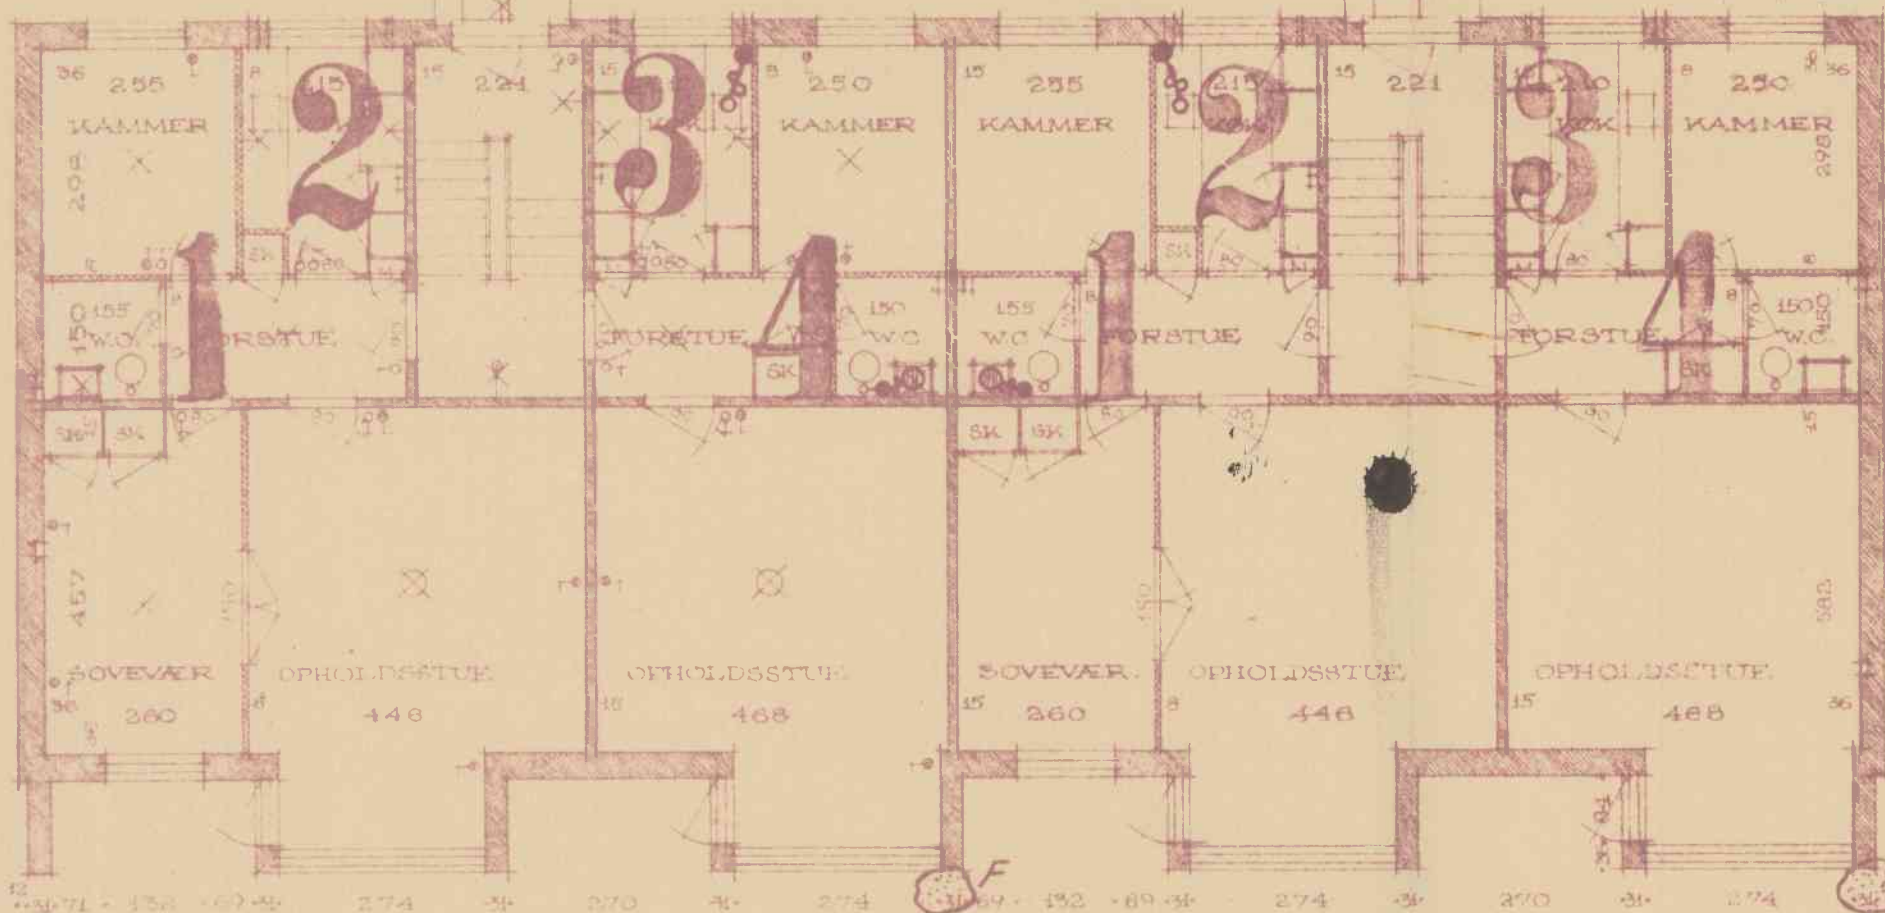

under Forudsætning af, at Andrageren selv har undersøgt, hvorvidt Gadekloakens Bælgelængde gør det muligt at gennemføre det viste Anlæg regulativmæssigt.

KOMMUNENS TEKNISKE KONTOR


Helsingør, den 13/5 1955

H. U. Knudsen

Ans. nr. 9^o markj. Lb. nr. /195


CS P

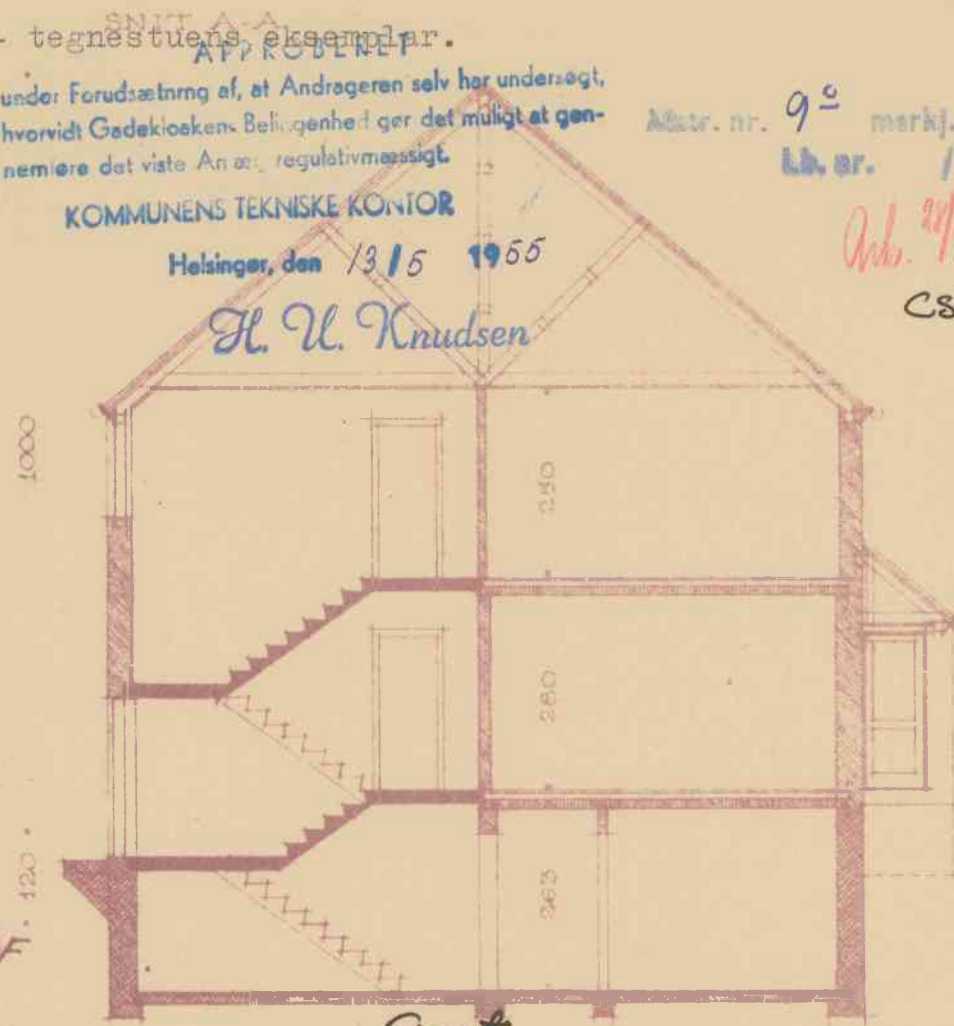

Syngt Ole Stouff Petersen

- SNIT B-B
- 25 cm ø tagnedløbsbrønd m. muffe
 - 25/10 overrør 25x80 og betondækse
 - gulvaflob bestående af
 - 1/6 kelder: afløbsskål BDT 1575A og vandlås T 1820
 - 2/1 kelderne: afløbsskål BDT 1405B og T 1820
 - "KAB" blokens afløbsskål T 1609
 - 1 m betonnede gangbrønd m. bundrender og stigetrin af 20 mm galvøjern efter DS 400, dæksler BDT 2045A faldstamme
 - m. 100 mm støbejerns
 - ledbøjning og renserør
 - 100 mm betonledr m. n. 100's fald
 - hvor ingen dimension er angivet anvendes 10 cm ø

erstatte tean nr 3633

Entrepreneur Poul Larsen
Helsingør
Telefon 1439

Helsingør Kommunes Tekniske Kontor	
"ØREHØJ" kloak og sanitet. 1:100.	
Projekt nr. 9/11 1955	Udgave nr. 1
Dato: 6. 11. 55	Tegnings nr. 11
Udg. 6. 11. 55	11

ØREHØJ. BEBYGGELSE PÅ MATH. NR. 9^o H.K.M. 3DF STRANDVEJ
DET SOCIALE BOLIGSELSKAB I HELSINGØR.
BLOK C. PLANER. MÅL 1:100.
SVEND ÅGE NIELSEN & HOLGER NASTED, ARKITEKTER, DAL
ROSENKILDEVEJ 45, HELSINGØR, TLF. HELSINGØR 2510.

Kloak

0 mm 50 mm 100 mm



Denne lineal er 100 mm ved print i 1:1 (100%) / Data Scanning A/S